




Legende

Golfperimeter	Bunker (Sandhindernis) aufheben
Planungsperimeter	Bunker (Sandhindernis) geplant
Spielbahn bestehend/geplant	Green (Grün) bestehend
Tee (Abschlag) bestehend	Green (Grün) geplant
Tee (Abschlag) aufheben	ökologischen Ausgleichsflächen aufheben
Tee (Abschlag) geplant	mögliche Erweiterung der ökologischen Ausgleichsflächen (abhumusierte Flächen nicht mehr bespielbar)
Fairway (Spielbahn) geplant	Blickpunkt Visualisierungs-Skizzen
Bunker (Sandhindernis) bestehend	

SCORE CARD 9-LOCH ANLAGE

No.	Champ gepl.	PAR
1	325	4
2	333	4
3	156	3
4	345	4
5	241	4
6	314	4
7	185/245	3/4
8	305	4
9	118	3
TOTAL	2'322/2'382	33/34

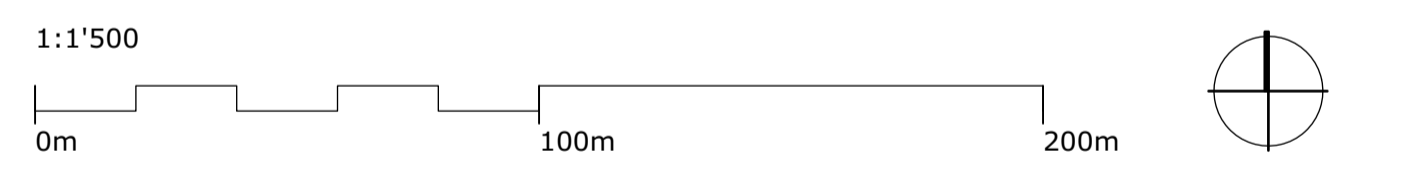

265 GMO Golfpark, Otelfingen **Vorprojekt**
 Situation - Erweiterung 6-Loch Anlage (Variante 4) **VORABZUG**

Bauherrschaft: Golfpark Otelfingen Neue Riedstrasse 72 8112 Otelfingen	Plan Nr.: 265_02-01.04 Format: 105 x 42 cm Massstab: 1:1'500 Gezeichnet: DB / RL Datum: 14.05.2020
---	--

Planung:
 Steiner & Partner Landschaftsarchitektur GmbH
 Weissenhausstrasse 2, CH-3600 Thun
 +41 (0) 33 335 76 53
 look@steinerpartner.com, www.steinerpartner.com

DIESER PLAN IST EIGENTUM DER STEINER & PARTNER LANDSCHAFTSARCHITEKTUR GMBH. ER DARF NICHT OHNE SCHRIFTLICHES EINVERSTÄNDNIS DES PLANUNGSTEAMS KOPIERT ODER REPRODUZIERT WERDEN.

Planingrösse: 1050 x 420mm