

Oberrainweg

Erneuerung Fahrbahn  
Erneuerung Wasserleitung  
Erneuerung EGO

Situation 1 : 200




Ausführungsprojekt 2023

Plan-Nr. 23005.711

Grösse: 45/84  
Teilbilder: 700-703, 705-706,  
708-711, 715-716,  
718, 750, 754

Datum: 03.08.2023  
Rev.:

Projektbearbeiter: naf, nov  
Zeichner: men

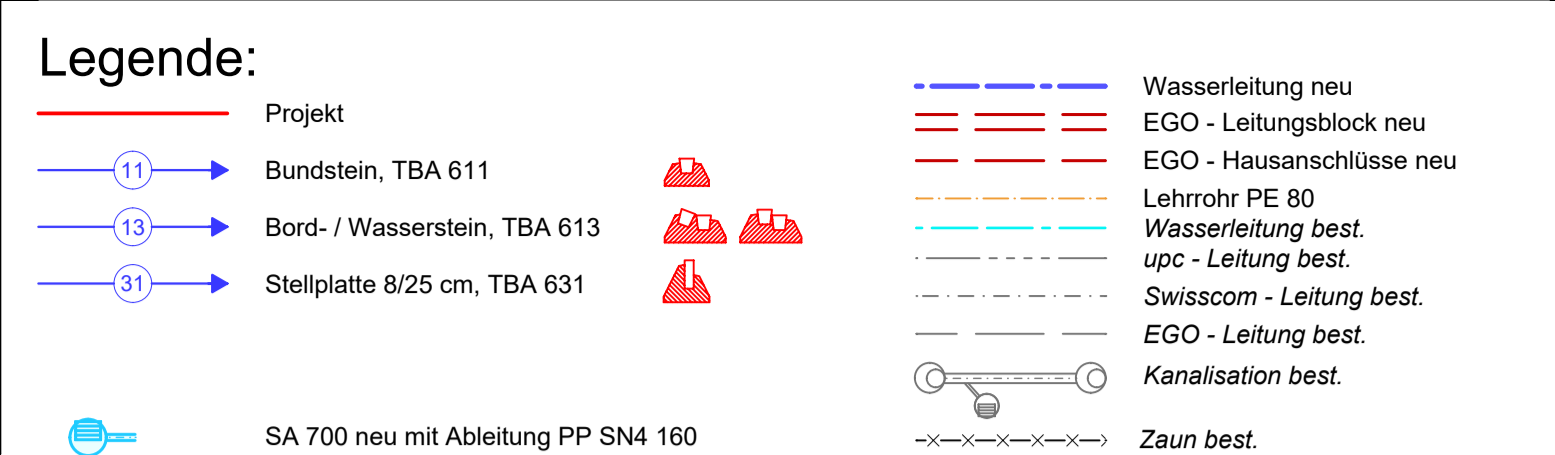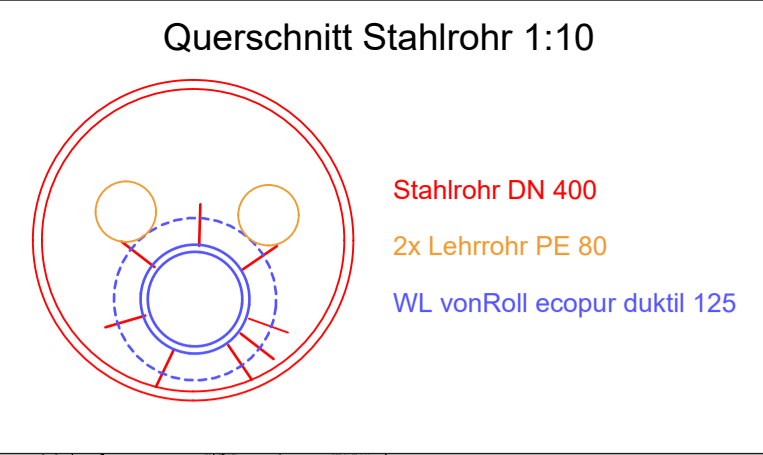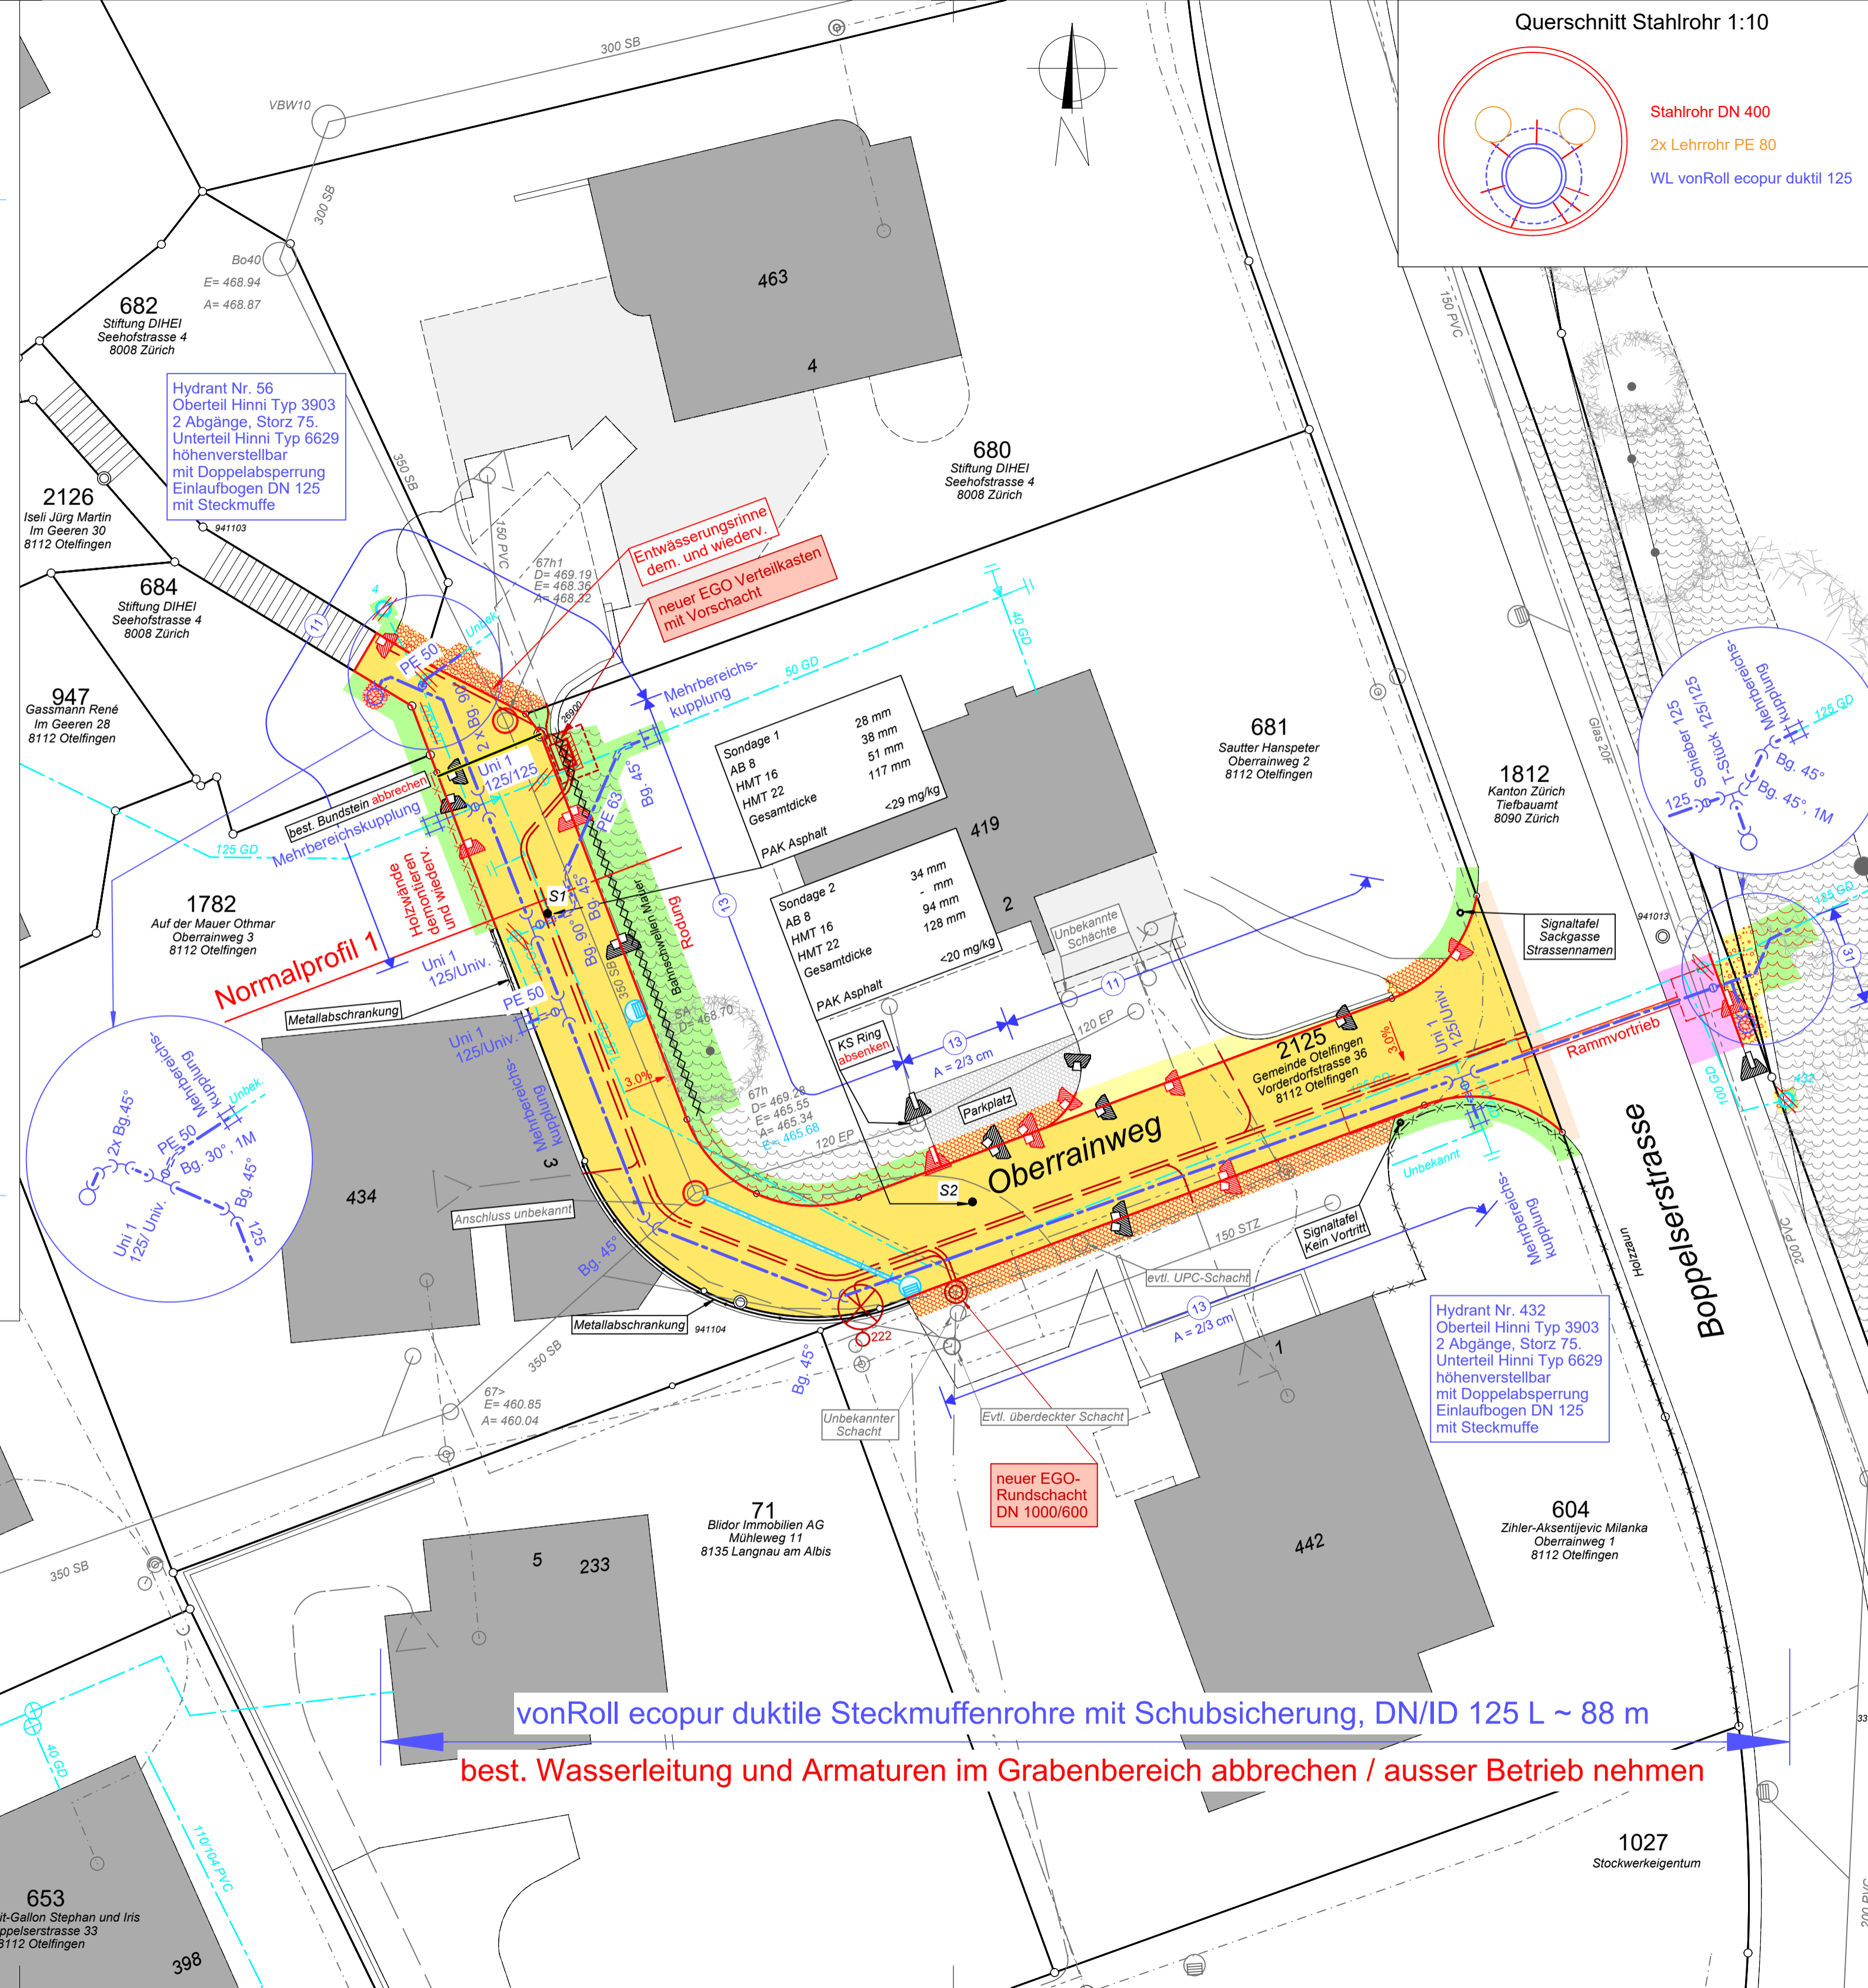

Bord-, Bund- und Wassersteine auf Belagsseite linienbündig versetzen.  
Alle Abschlüsse und Pflasterungen mit frostauszulastbeständigem Fugenmörtel ausfügen (Typ: Samco 88 oder glw). Fugenbreite bei Randsteinen mind. 10 mm.  
Dilatationsfuge alle max. 15 m, Fugenbreite mind. 15 mm (Polystyrol-Hartschaumplatte 15 mm und anschliessend Fugendichtungsmasse Typ: Sikaflex PRO-3 WF oder glw).

Erneuerung Fahrbahn  
4.0 cm AC 11 N  
9.0 cm AC T 22 N  
50.0 cm\* ungeb. Gemisch RCB 0/45 OC 85

Anpassung Pflasterung  
Anpassung Verbundsteine  
Bollensteinpflasterung mit Fugenverguss um Hydranten  
Anpassung Kies-Chaussierung  
Anpassung Rabatte / Wiese  
Anpassung Hecke  
best. Hecke  
Kies-Chaussierung best.  
best. Verbundsteine

Erneuerung Gehweg  
2.5 cm AC 8 N  
5.5 cm AC T 16 N  
40.0 cm\* ungeb. Gemisch RCB 0/45 OC 85

Erneuerung Fahrbahn  
3.0 cm AC 8 H  
8.0 cm AC B 22 H  
7.0 cm AC T 22 H  
50.0 cm\* ungeb. Gemisch RCB 0/45 OC 85

Absteckung Abschlüsse inkl. Höhenverhältnisse durch Unternehmer. Abnahme durch Bauleitung.

\* eventuell nur örtlicher Ersatz der vorhandenen Fundationsschicht

**Bauvorhaben Werke:**  
EGO gemäss Projektplan EGO

Grunddaten:	Grunddaten:	Grunddaten:	Grunddaten:
GIS Kanton Zürich	02.02.2023	AMTliche Vermessung	02.02.2023
Müller AG	02.02.2023	Abwasser	02.02.2023
Müller AG	02.02.2023	Wasser	02.02.2023
EGO	03.03.2023	WERKleitungen	03.03.2023
Swisscom	01.02.2023	WERKleitungen	01.02.2023
upc	01.02.2023	WERKleitungen	01.02.2023

vonRoll ecopur duktile Steckmuffenrohre mit Schubsicherung, DN/ID 125 L ~ 88 m  
best. Wasserleitung und Armaturen im Grabenbereich abbrechen / ausser Betrieb nehmen