


Querschnittansicht C-C' 1:100

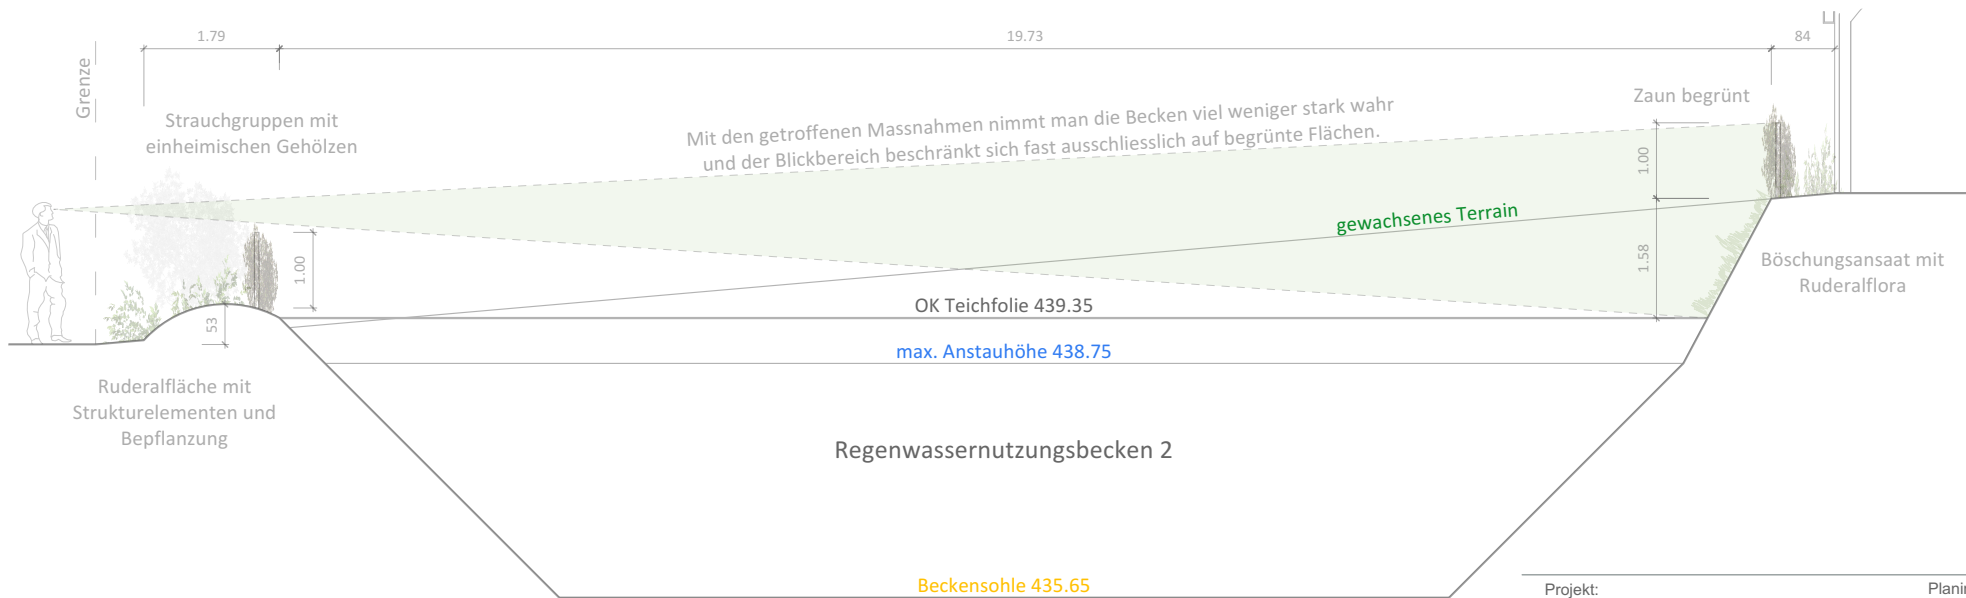

Querschnittansicht B-B' 1:100

Projekt: Erweiterung RWN-Becken	Planinhalt: Querschnitte	
Projektadresse: Gebiet Erbist 8112 Otelfingen	Plan-Nr 24300016-322	Massstab 1:100
Bauherrschaft: Mäder Kräuter AG Buchserstrasse 2 8113 Boppelsen	Datum: 06.09.2024	Format DIN A4
Verfasser: Matter Garten AG 8107 Buchs	Phase: Gestaltungsplan	Gezeichnet: jz