


Längsschnittansicht A-A' 1:100
 Ausschnitt Retention / bestehendes RWN-Becken



Längsschnittansicht A-A' 1:100
 Ausschnitt RWN-Becken 2 neu / RWN-Becken 3 neu

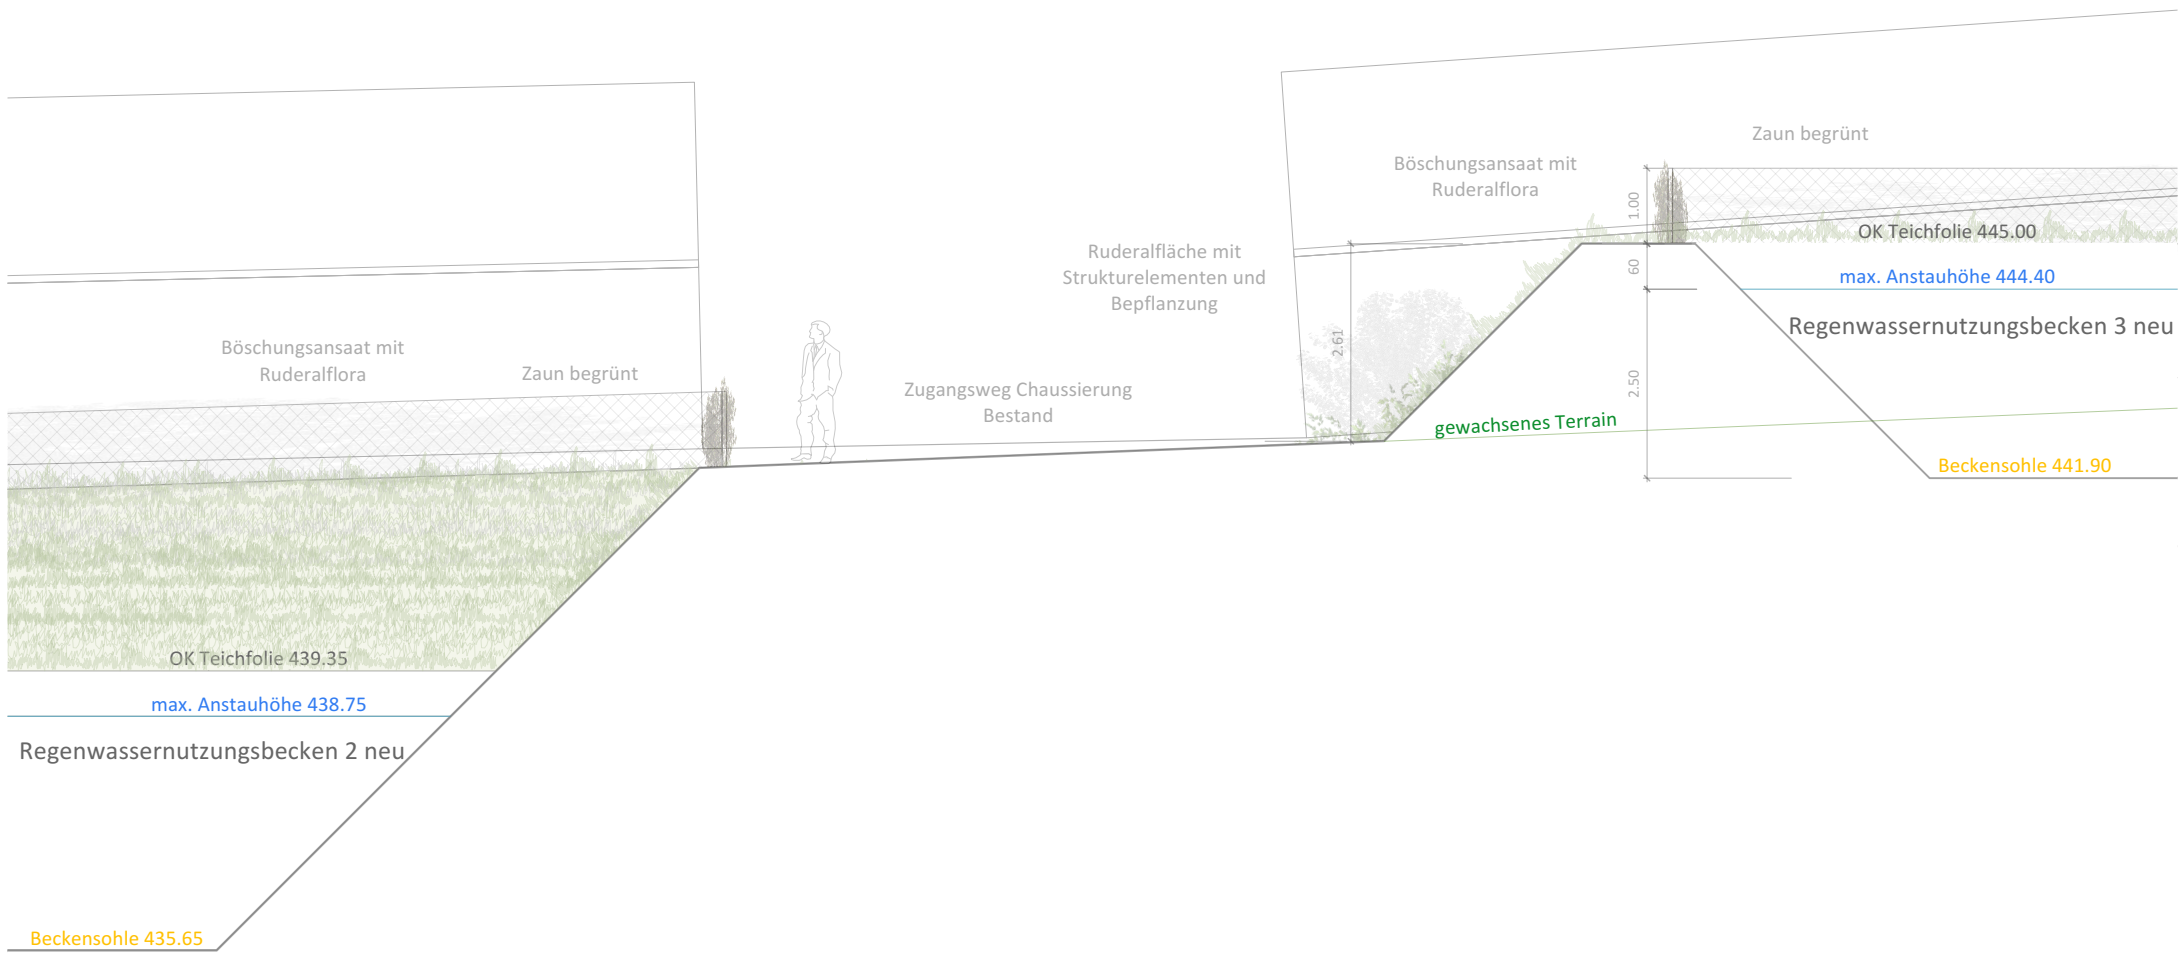

Längsschnittansicht A-A' 1:100
 Ausschnitt RWN-Becken 3 / angrenzende Ruderalfläche

Projekt: Erweiterung RWN-Becken	Planinhalt: Längsschnitte	
Projektadresse: Gebiet Erbist 8112 Otelfingen	Plan-Nr 24300016-321	Massstab 1:100
Bauherrschaft: Mäder Kräuter AG Buchserstrasse 2 8113 Boppelsen	Datum: 10.09.2024	Format DIN A3
Verfasser: Matter Garten AG 8107 Buchs	Phase: Gestaltungsplan	Gezeichnet: jz
		matter www.mattergarten.ch