



FIXPUNKT

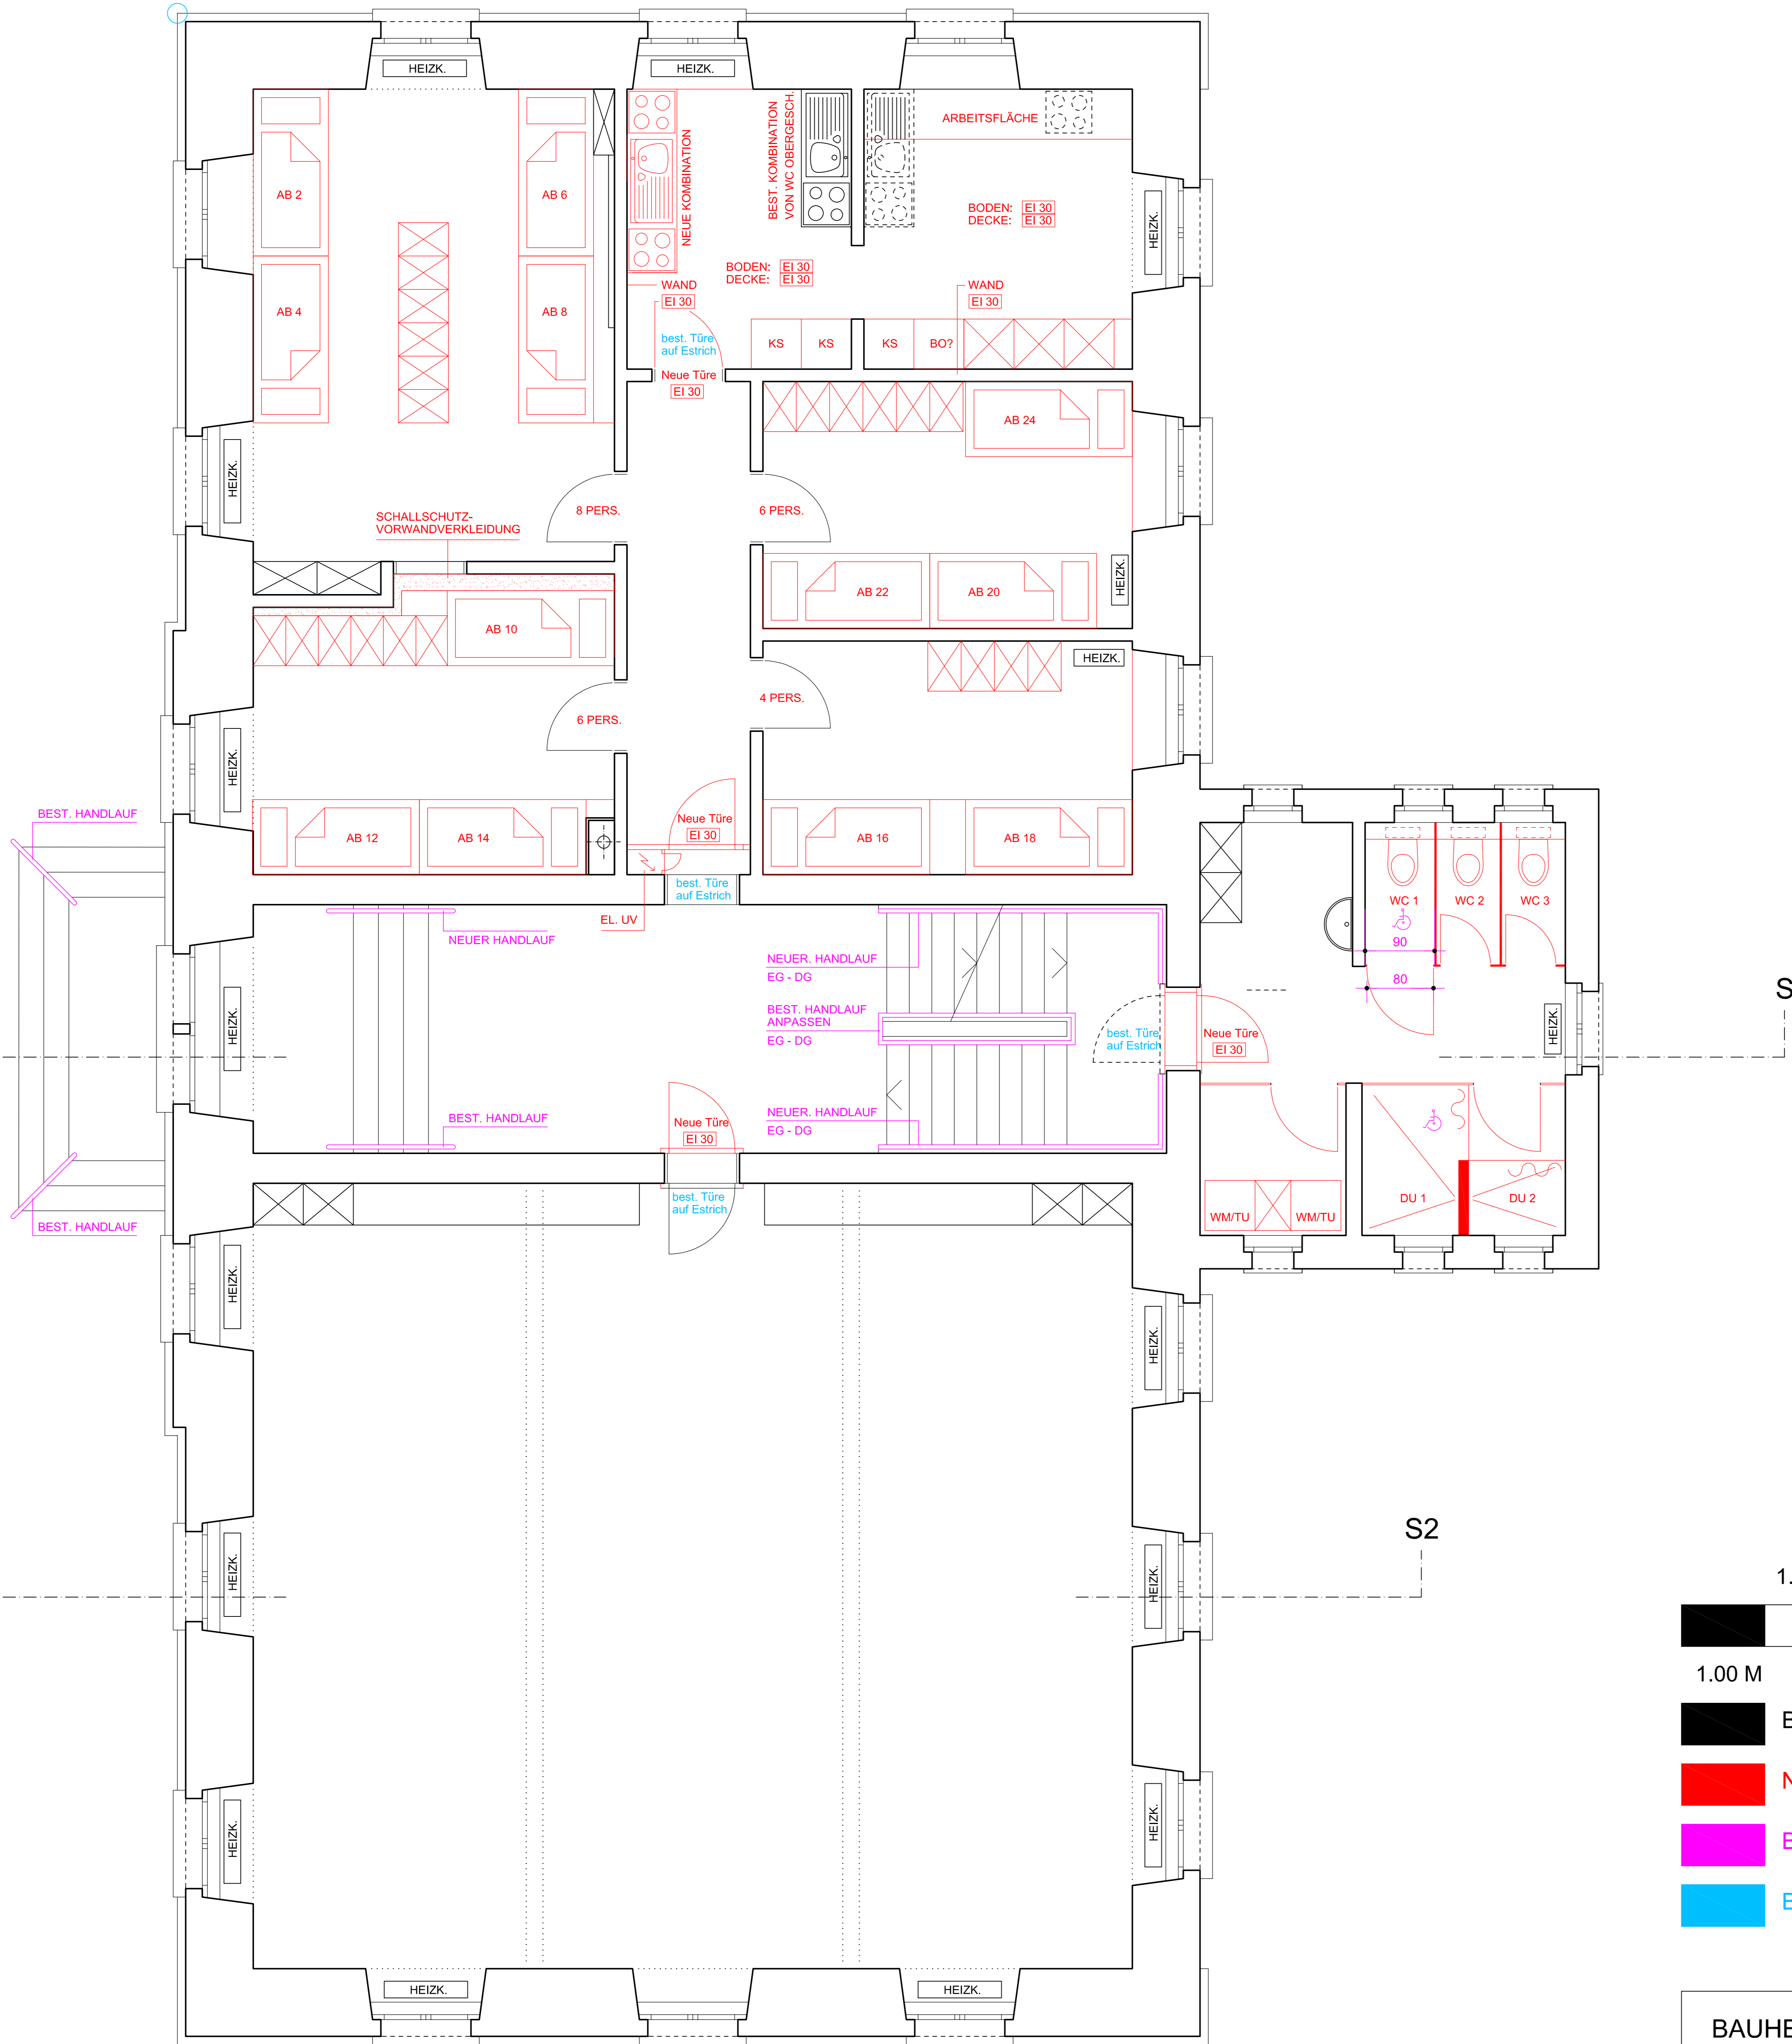


| | |
|---|--------------------|
| BKZ Bauberatung, 8005 Zürich | |
| Hindernisfreies Bauen | |
| Ausführung muss der SIA 500 entsprechen! | |
| Inkl. Korrekturen / Einträge BKZ | |
| Datum | BKZ Bauberatung |
| 14.05.2024 | <i>[Signature]</i> |

ACHTUNG:
 DIE MASSE IN DIESEN PLÄNEN SIND NICHT DIGITAL AM OBJEKT AUFGENOMMEN, UND KÖNNEN DEMZUFOLGE GRÖßERE ABWEICHUNGEN GEGENÜBER DEN REALEN VERHÄLTNISSEN AUFWEISEN.

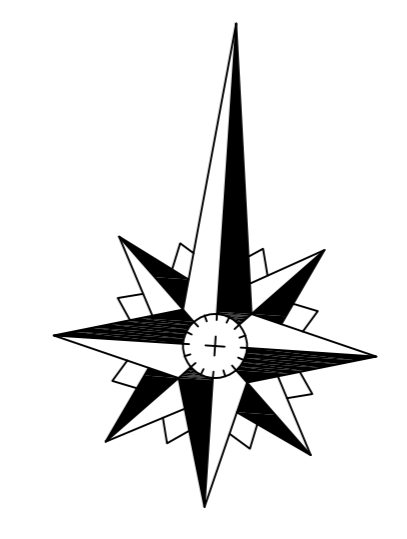

REVIDIERT: 14.5.2024 AM
 REVIDIERT: 8.5.2024 AM
 REVIDIERT: 7.5.2024 AM
 REVIDIERT: 30.4.2024 AM

| | | |
|---|--|---|
| BAUHERRSCHAFT: POL. GEM. OTELFINGEN VORDERDORFSTRASSE 40 8112 OTELFINGEN TEL.: 044 847 20 47 | ASYLBEW. - UNTERKUNFT, VORDERDORFSTR. 42, OTELFINGEN PROJEKT OBERGESCHOSS 1:100 P..... MST.: 1:100 DAT.: 18.4.2024 GRÖSSE: A3 GEZ.: AM | ARCHITEKTEN: MÄDER & PARTEN AG DIPL. ARCH. FH/MSC.ETH/SIA INDUSTRIESTRASSE 19 8112 OTELFINGEN TEL.: 044 844 35 32 |
|---|--|---|

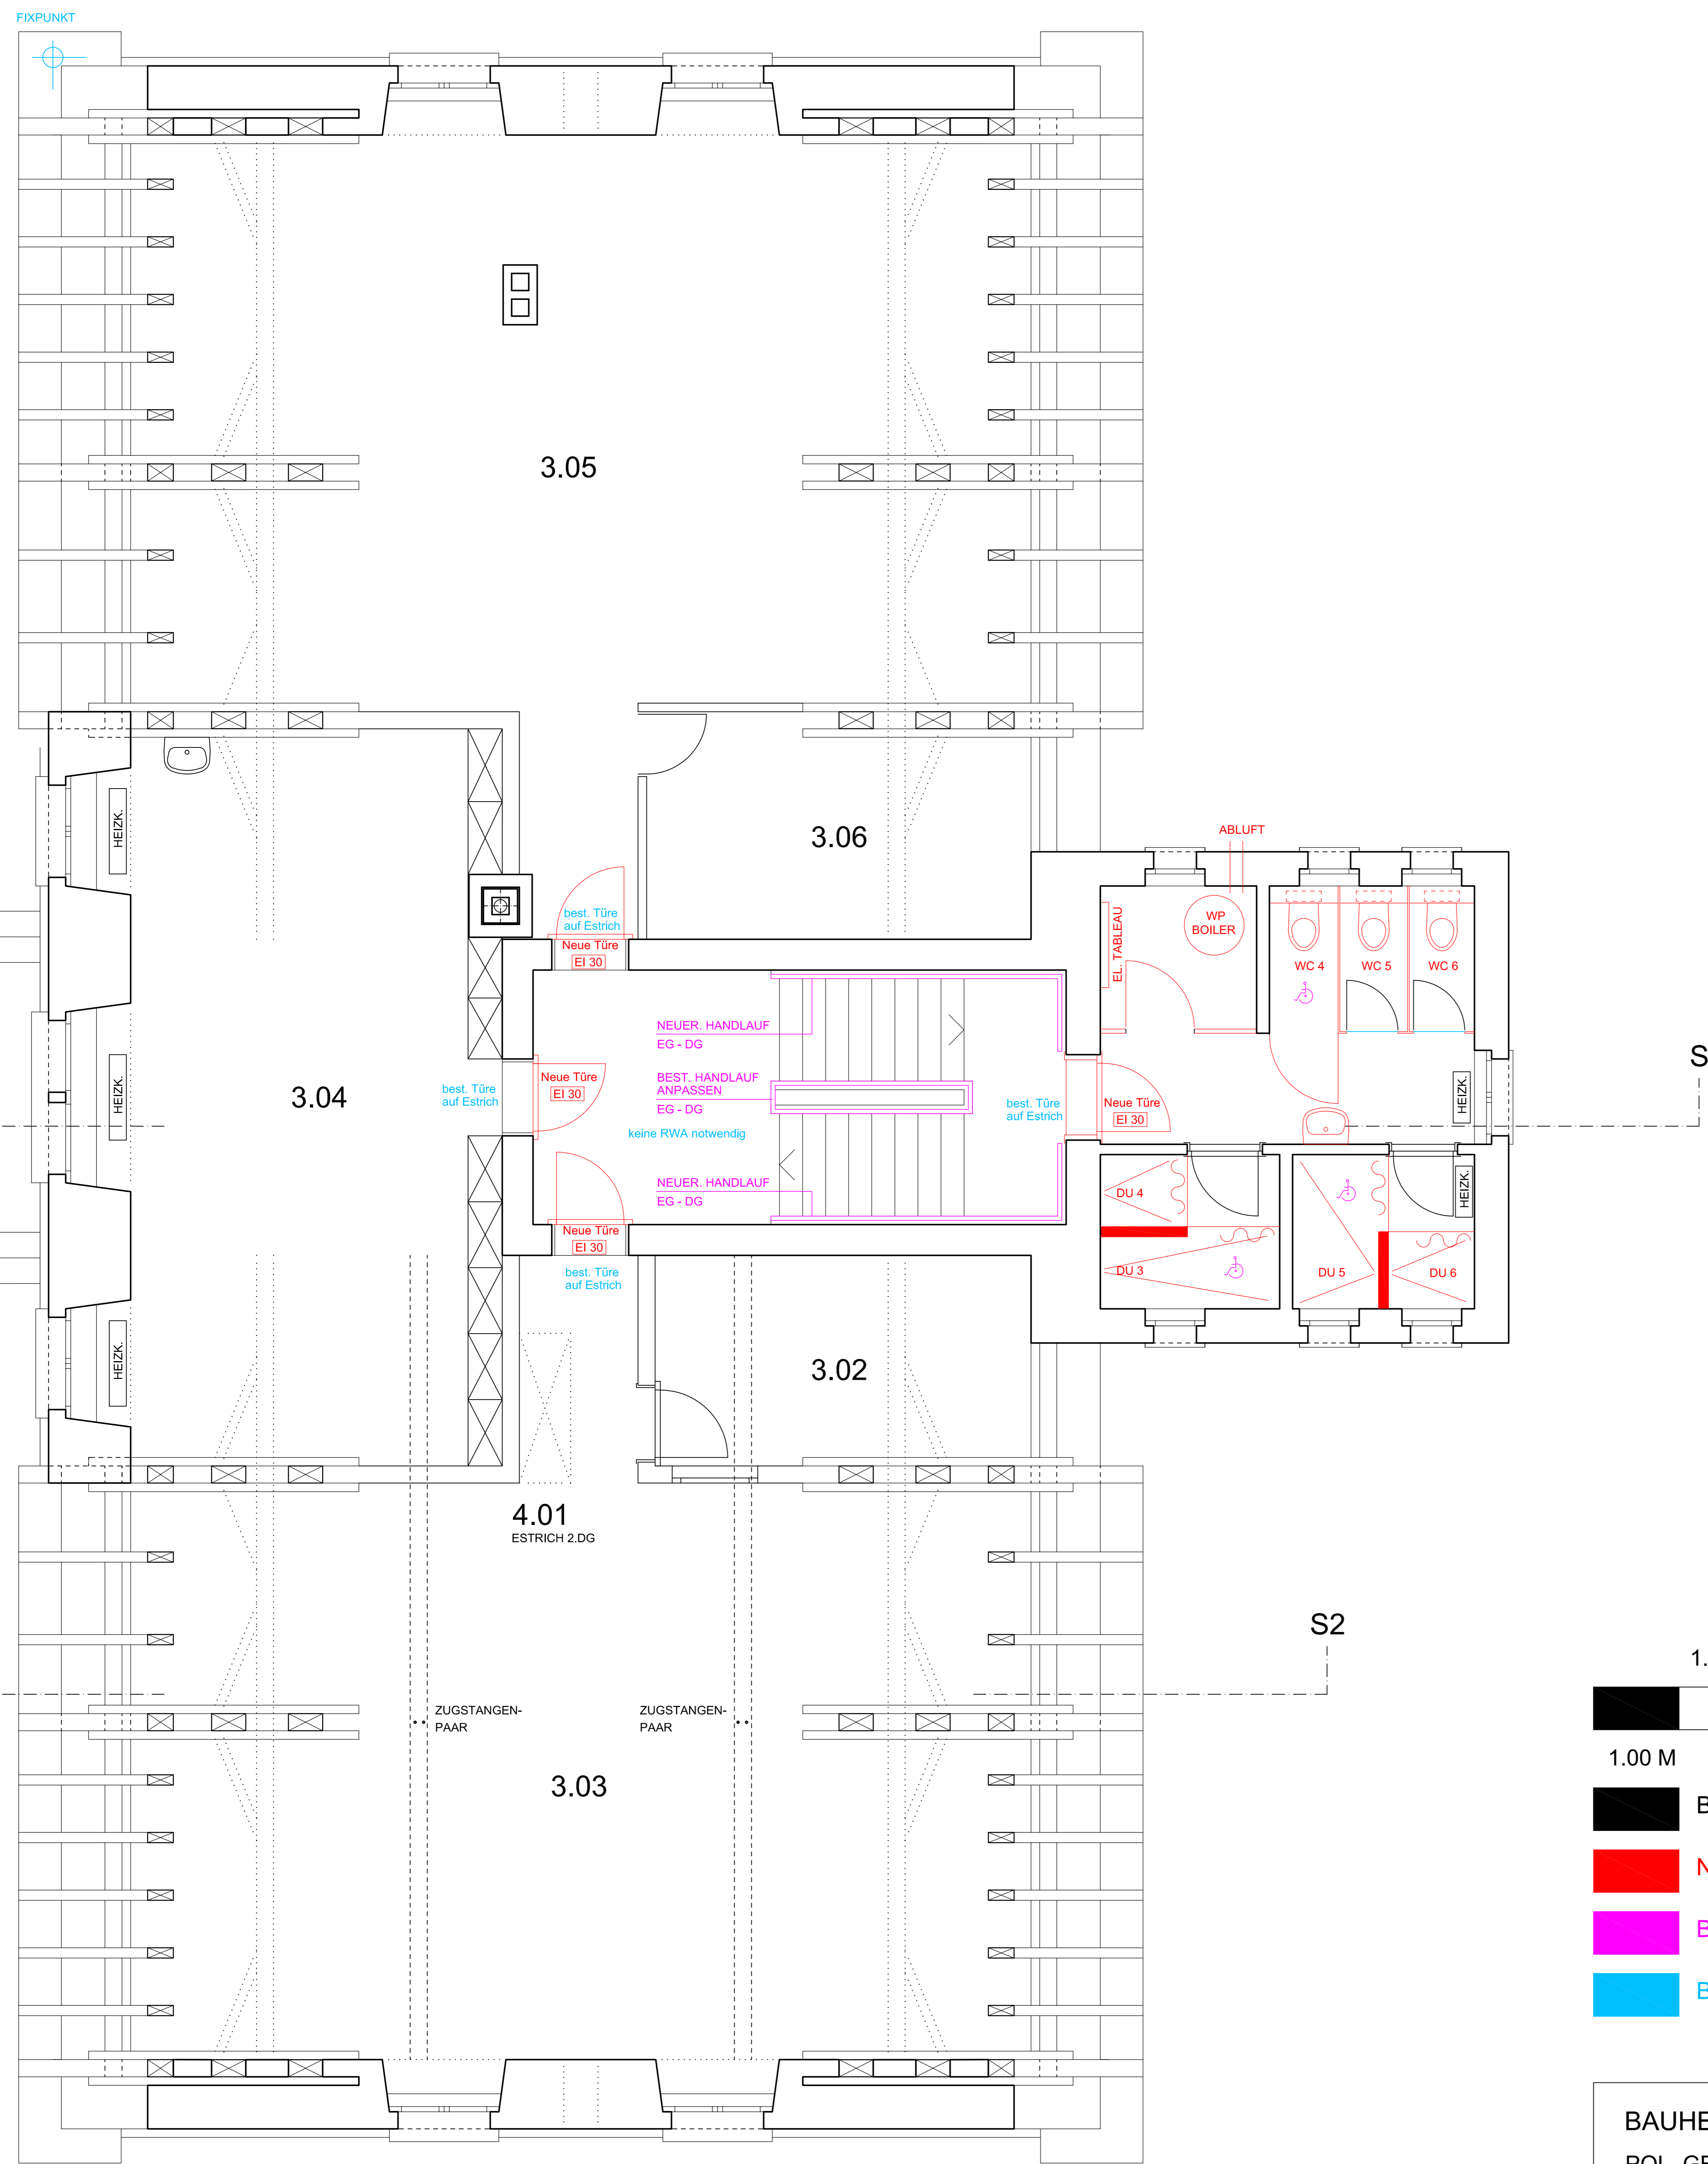


| | |
|--|--------------------|
| BKZ Bauberatung, 8005 Zürich | |
| Hindernisfreies Bauen | |
| Ausführung muss der SIA 500 entsprechen! | |
| Inkl. Korrekturen / Einträge BKZ | |
| Datum | BKZ Bauberatung |
| 14.05.2024 | <i>[Signature]</i> |

ACHTUNG:
 DIE MASSE IN DIESEN PLÄNEN SIND NICHT DIGITAL AM OBJEKT AUFGENOMMEN, UND KÖNNEN DEMZUFOLGE GRÖßERE ABWEICHUNGEN GEGENÜBER DEN REALEN VERHÄLTNISSEN AUFWEISEN.

1.00 M 1.00 M

1.00 M 1.00 M

- BESTAND
- NEU
- BKZ
- BRANDSCHUTZ

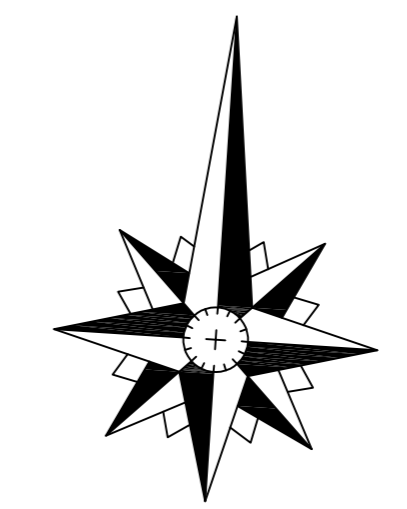

REVIDIERT: 14.5.2024 AM
 REVIDIERT: 8.5.2024 AM
 REVIDIERT: 7.5.2024 AM
 REVIDIERT: 30.4.2024 AM

BAUHERRSCHAFT:
 POL. GEM. OTELFINGEN
 VORDERDORFSTRASSE 40
 8112 OTELFINGEN
 TEL.: 044 847 20 47

ASYLBEW. - UNTERKUNFT, VORDERDORFSTR. 42, OTELFINGEN

PROJEKT: DACHGESCHOSS 1:100 P.....

MST.: 1:100 DAT.: 18.4.2024 GRÖSSE: A3 GEZ.: AM

ARCHITEKTEN:
 MÄDER & PARTEN AG
 DIPL. ARCH. FH/MSC.ETH/SIA
 INDUSTRIESTRASSE 19
 8112 OTELFINGEN
 TEL.: 044 844 35 32