

Erweiterung Regenwassernutzungsbecken

Gebiet Erbst, 8112 Otelfingen

Situationsplan Bewässerung und Entwässerung

BAUHERR
Mäder Kräuter AG, Buchserstrasse 2, 8113 Boppelsen

ARCHITEKT
ARCHITEKTURBÜRO SCHAUB AG
Dammstrasse 9, 8112 Otelfingen
Tel. 044 844 24 71
archbuero.schaub@bluewin.ch


PROJEKTNUMMER
97-300

PLANNUMMER
97-304

mst. 1:500
gr. A1 (84/60)
gez. IF
dat. 12.03.2024
rev. 22.08.2024

Der Bauherr : Mäder Kräuter AG
Der Architekt : ARCHITEKTURBÜRO SCHAUB AG

Der Grundeigentümer :

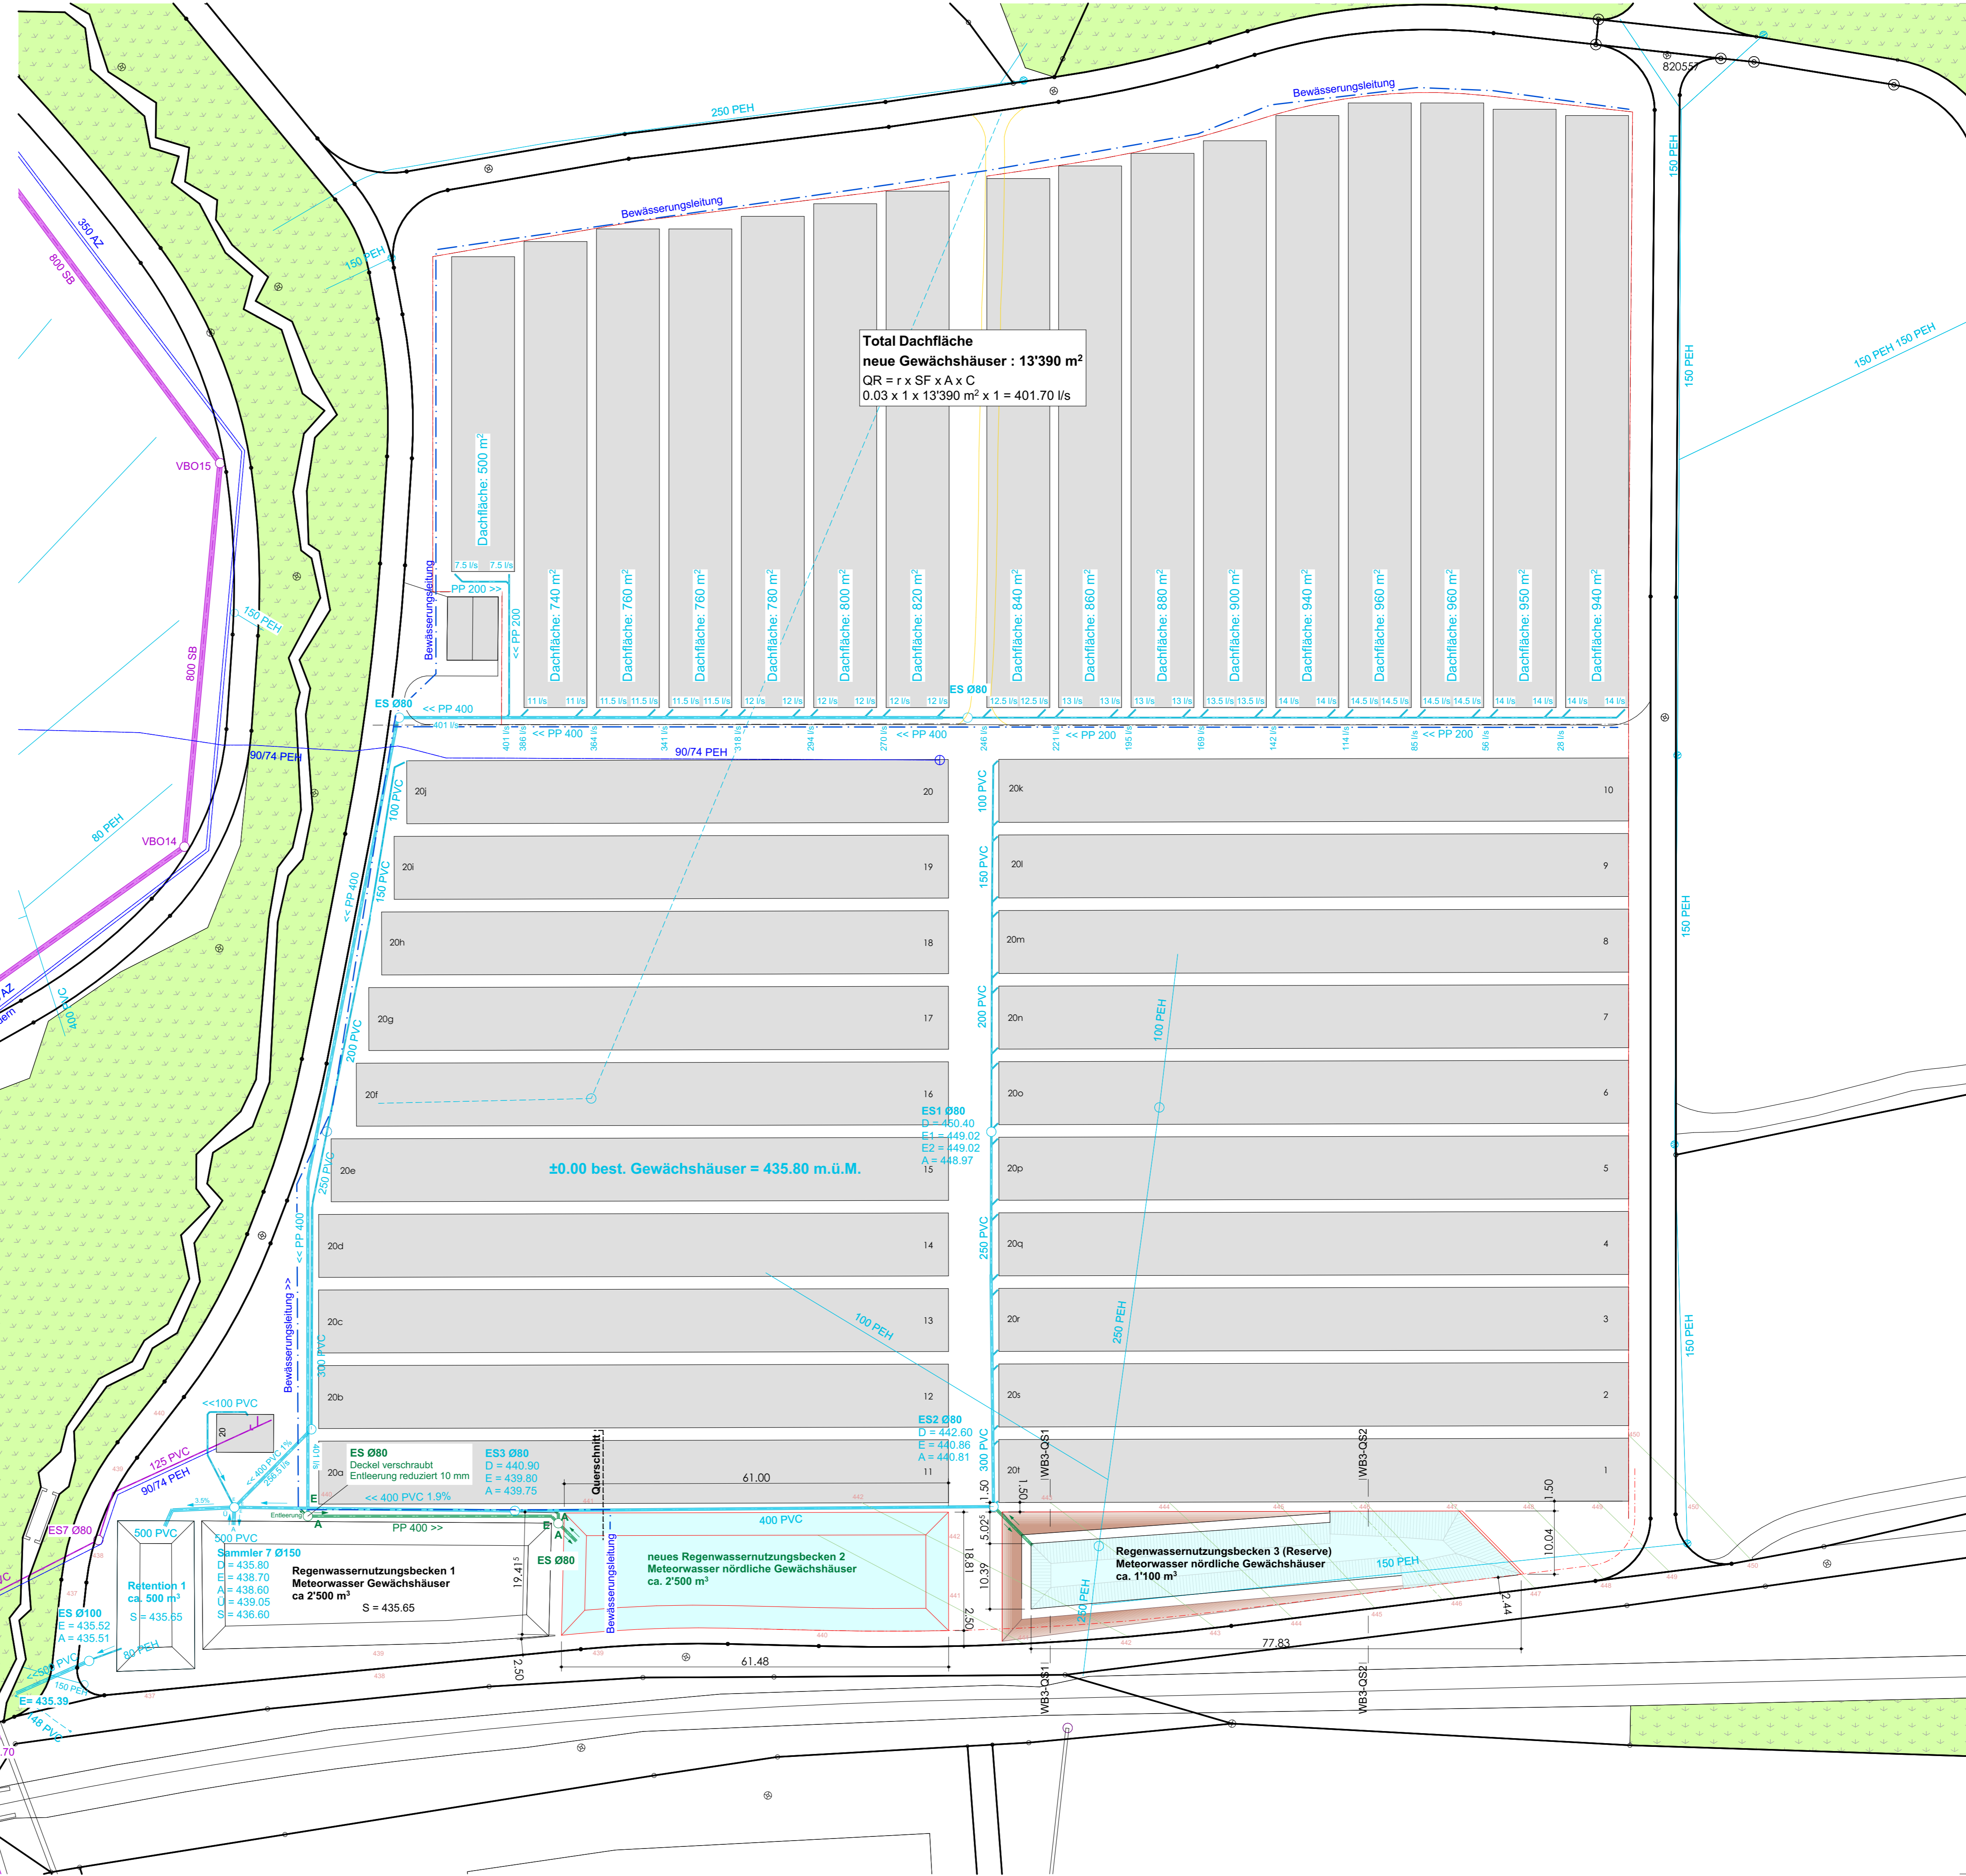

Total Dachfläche
neue Gewächshäuser : 13'390 m²
QR = r x SF x A x C
0.03 x 1 x 13'390 m² x 1 = 401.70 l/s

- LEGENDE:**
- Mischabwasser
 - Regenabwasser BESTEHEND
 - Regenabwasser NEU.
 - Wasserzuleitung
 - Bewässerungsleitung

